


- مقطع العمود المهشر يدل على مقطع العمود في الطابق الأخير
مقطع العمود غير المهشر يدل على مقطع العمود في الطابق فوق الأساسات

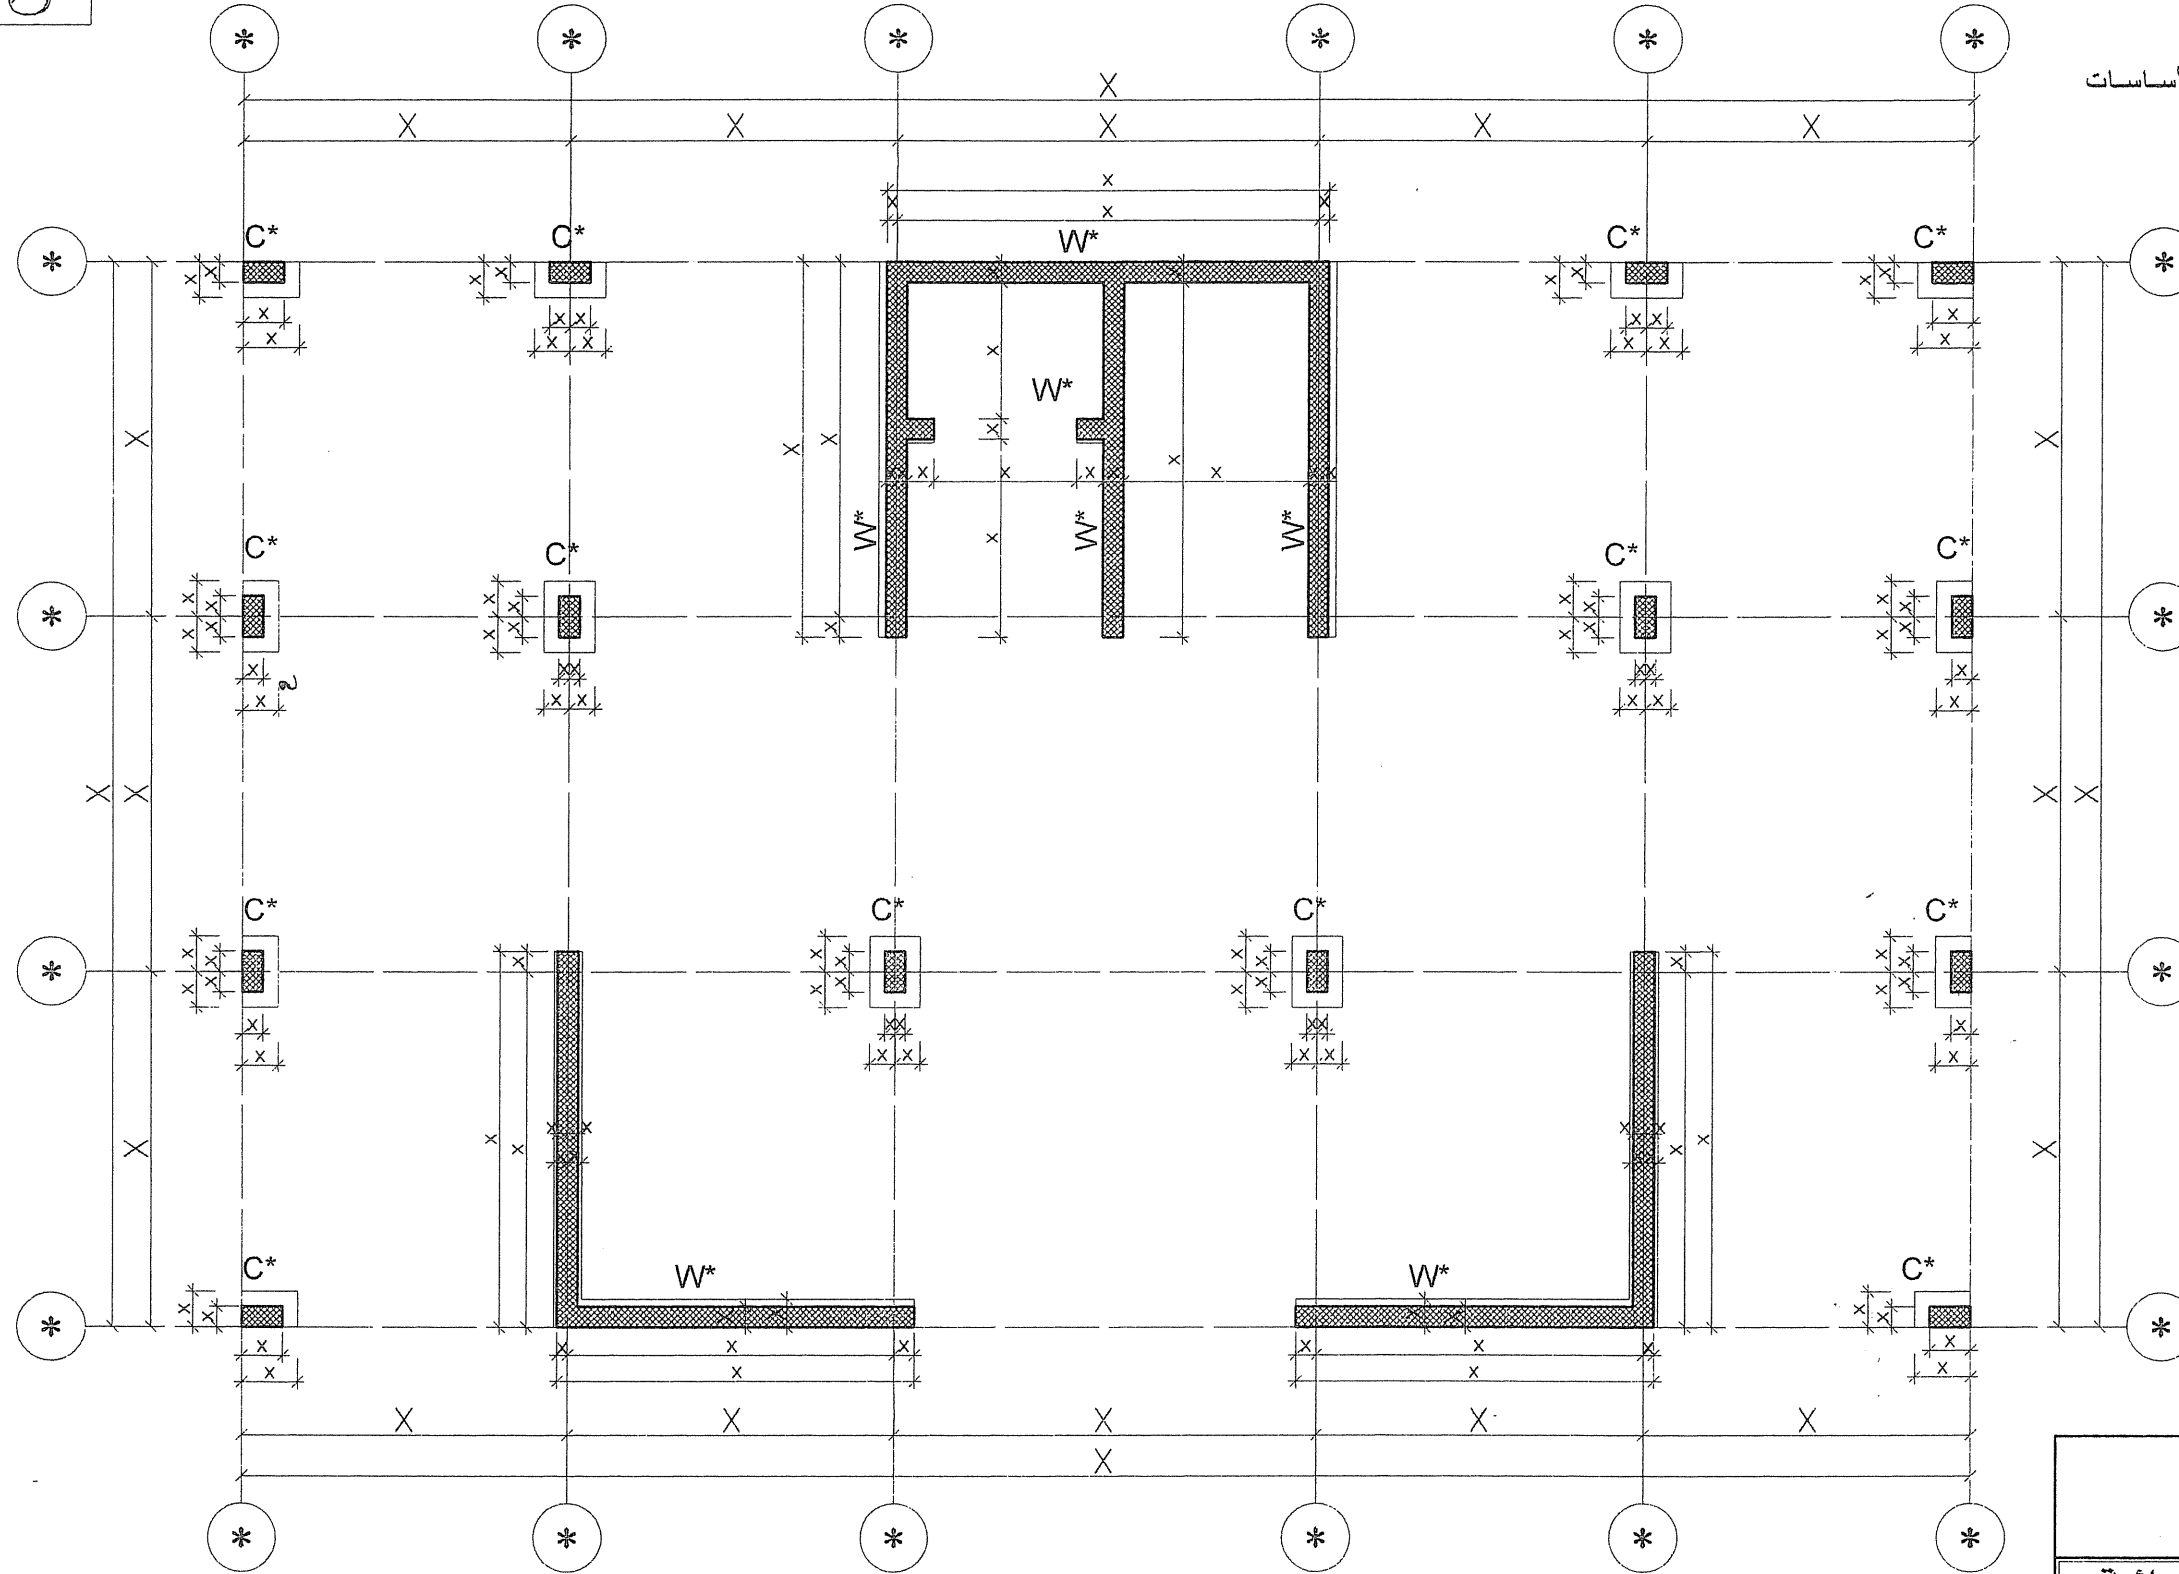

ملاحظات

- ١- انظر الملاحظات العامة في اللوحة رقم ٠٠٠٠
- ٢- انظر تفاصيل الاعمدة في اللوحة رقم ٠٠٠٠

الجمهورية العربية السورية			
وزارة			
مشروع			
الدراسة الإنشائية		الجهة الدارسة	
المهندس المصمم :			
رسم :			
اعتماد :		المبنى / الطابق :	
رقم اللوحة :	رقم المشروع :	الكتلة :	اسم اللوحة :
ST-02			
تدقيق :		مقياس الرسم :	مسقط أبعاد وتأسيس الأعمدة والجدران المسلحة
		التاريخ :	
		أيلول ٢٠٠٦	