



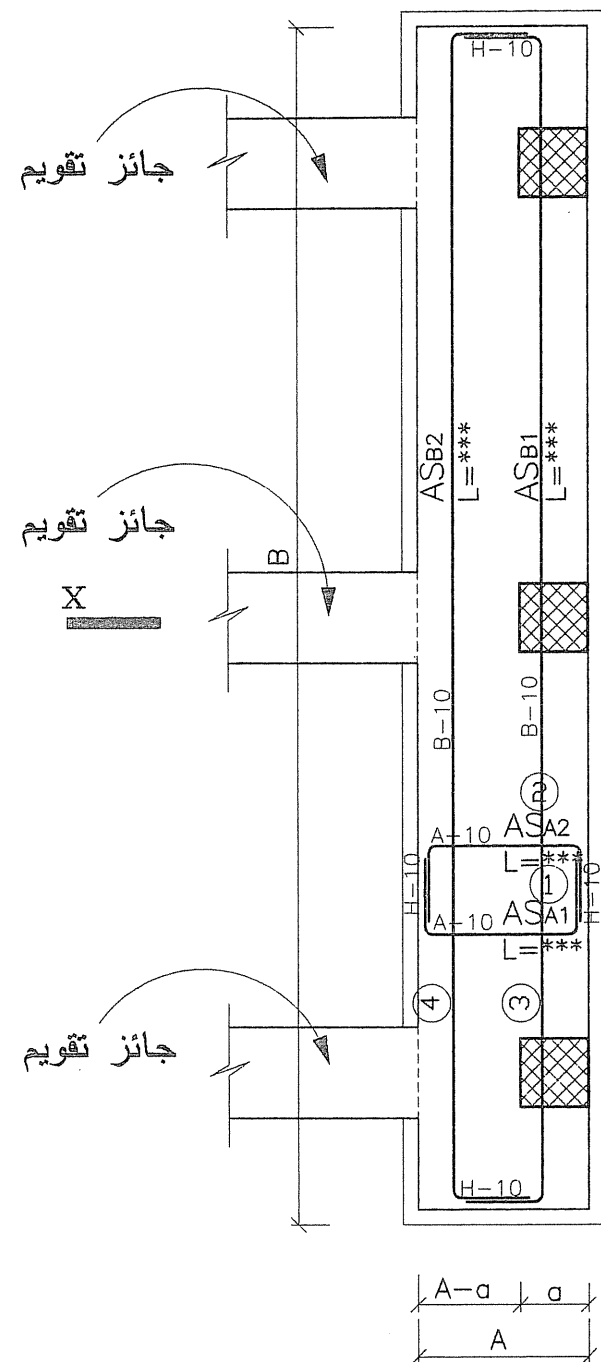

مسقط أساس شريطي طرفي

Sc. 1/50

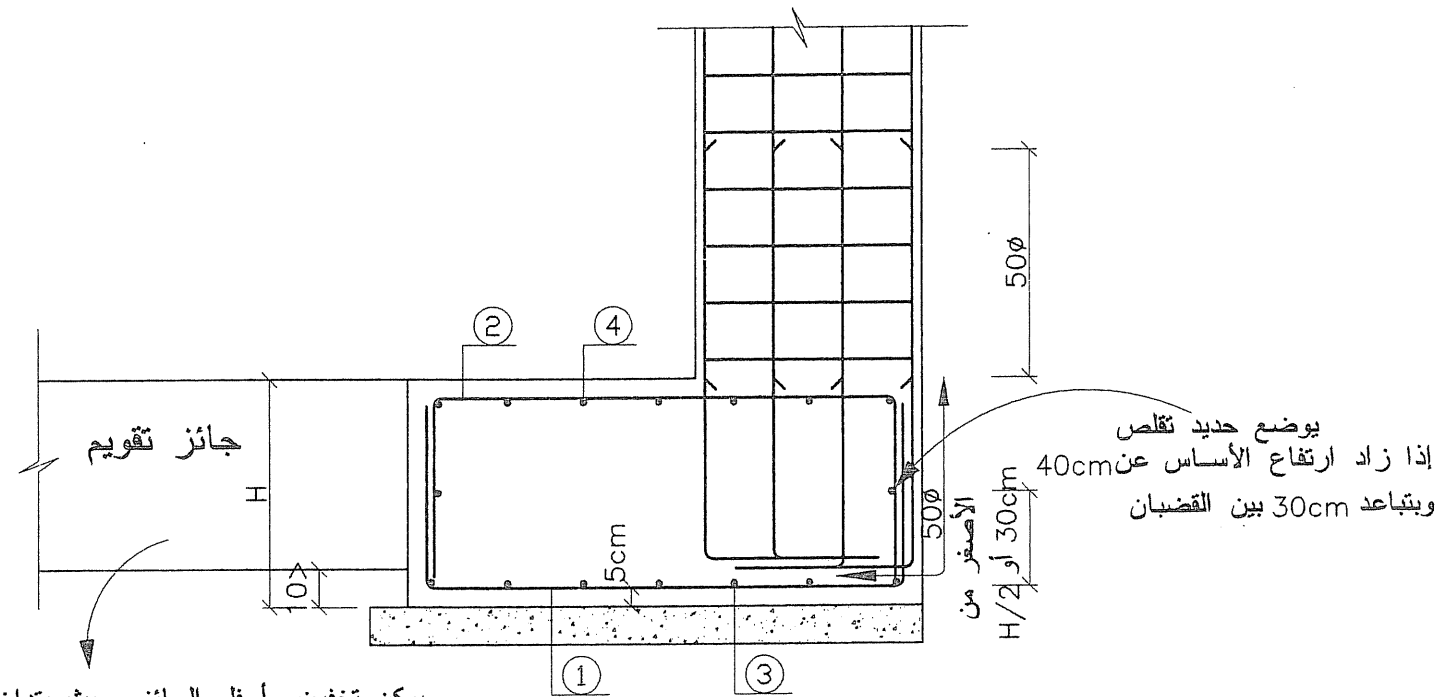

Section X-X

Sc. 1/20

يمكن تخفيض أسفل الجائز بحيث يتداخل مع الأساسات
بشرط أن يبقى أسفله أعلى من منسوب التأسيس بـ 10cm
على الأقل ، وتوضع تحته طبقة رخوة (تربة مفككة مثلاً)

- لا يقل عرض الأساس الشريطي عن 60cm في التربة القوية (تحمّل التربة لا يقل عن 3 kg/cm^2) وعن 90cm في التربة الضعيفة (تحمّل التربة أقل من 3 kg/cm^2)
- لا يقل قطر قضبان التسليح المستعملة عن 12 mm في حال الفولاذ الصلب (المطاوع) وعن 10 mm في حال الفولاذ (الصلب) العالي المقاومة
- لا يزيد تباعد قضبان التسليح على 20cm
- يجب أن لا يقل سمك الغطاء الخرساني عن 5cm

ملاحظات

- 1- انظر الملاحظات العامة في اللوحة رقم ٠٠٠٠
- 2- انظر مسقط الأساسات في اللوحة رقم ٠٠٠٠

الجمهورية العربية السورية			
وزارة			
مشروع			
الدراسة الإنشائية		الجهة الدارسة	
المهندس المصمم :			
رسم :			
اعتماد :			
رقم اللوحة : ST-08	رقم المشروع :	الكتلة :	المبنى / الطابق :
تدقيق :		مقياس الرسم :	
التاريخ :		أيلول ٢٠٠٦	اسم اللوحة :
			تفصيلات نموذجية للأساسات الشريطية الطرفية